



ΕΚΡΙΠ



ΤΙΜΗ ΕΚΑΣΤΟΥ ΦΥΛΛΟΥ ΛΕΠΤΑ 5.

ΕΦΗΜΕΡΙΣ ΠΟΛΙΤΙΚΗ ΚΑΙ ΤΩΝ ΕΙΔΗΣΕΩΝ

ΤΑ ΧΕΙΡΟΓΡΑΦΑ ΔΕΝ ΕΠΙΣΤΡΕΦΟΝΤΑΙ


ΚΑΡΤΗΣ

ΚΟΥΣΟΥΛΑΚΟΣ ΕΥΑΓΓΕΛΟΣ


ΓΡΑΦΕΙΑ ΟΔΟΣ ΣΟΦΟΚΛΕΟΥΣ ΑΡΙΘ. 7

ΙΔΙΟΚΤΗΤΗΣ ΚΑΙ ΔΙΕΥΘΥΝΤΗΣ ΓΡΗΓΟΡΙΟΣ ΕΥΣΤΡΑΤΙΑΔΗΣ

ΖΗΤΩ ΤΟ ΕΘΝΟΣ! ΚΑΤΕΛΗΦΘΗ Η ΘΕΣΣΑΛΟΝΙΚΗ ΜΑΣ! Η Α. Β. Υ. Ο ΔΙΑΔΟΧΟΣ ΕΙΣΗΛΘΕΝ ΕΙΣ ΤΗΝ ΘΕΣΣΑΛΟΝΙΚΗΝ

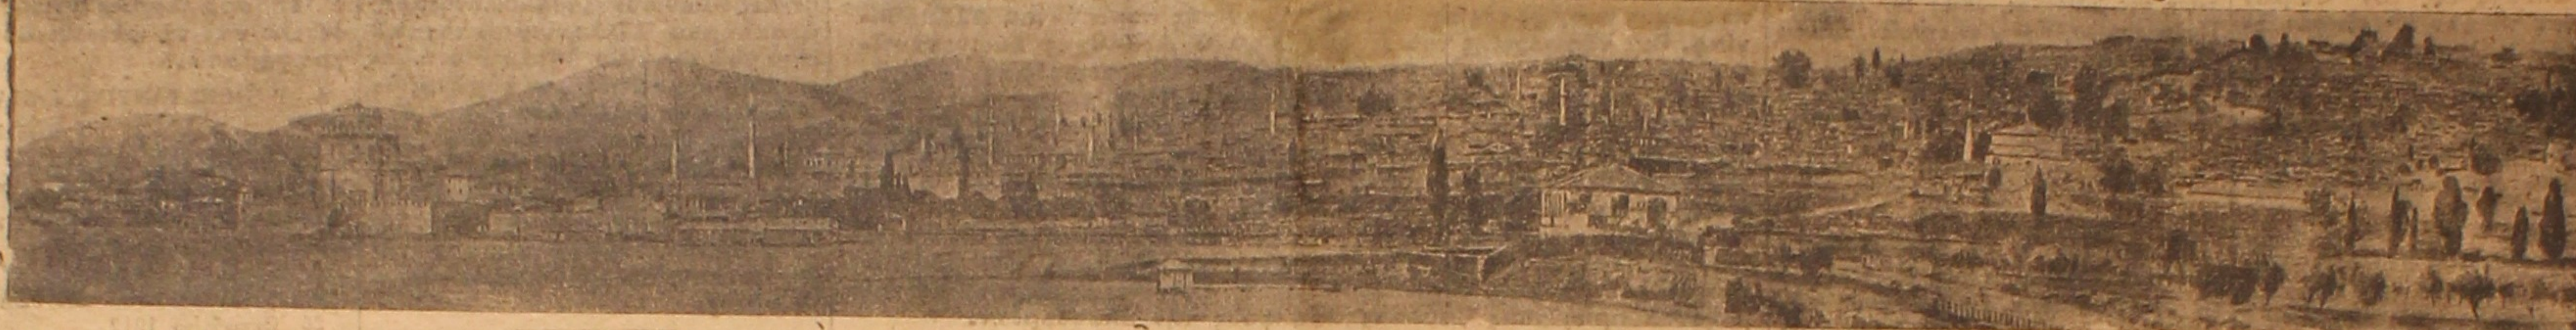


ΓΕΝΙΚΗ ΑΠΟΨΙΣ ΤΗΣ ΘΕΣΣΑΛΟΝΙΚΗΣ ΑΠΟ ΤΗΣ ΟΔΟΥ ΚΑΛΑΜΑΡΙΑΣ

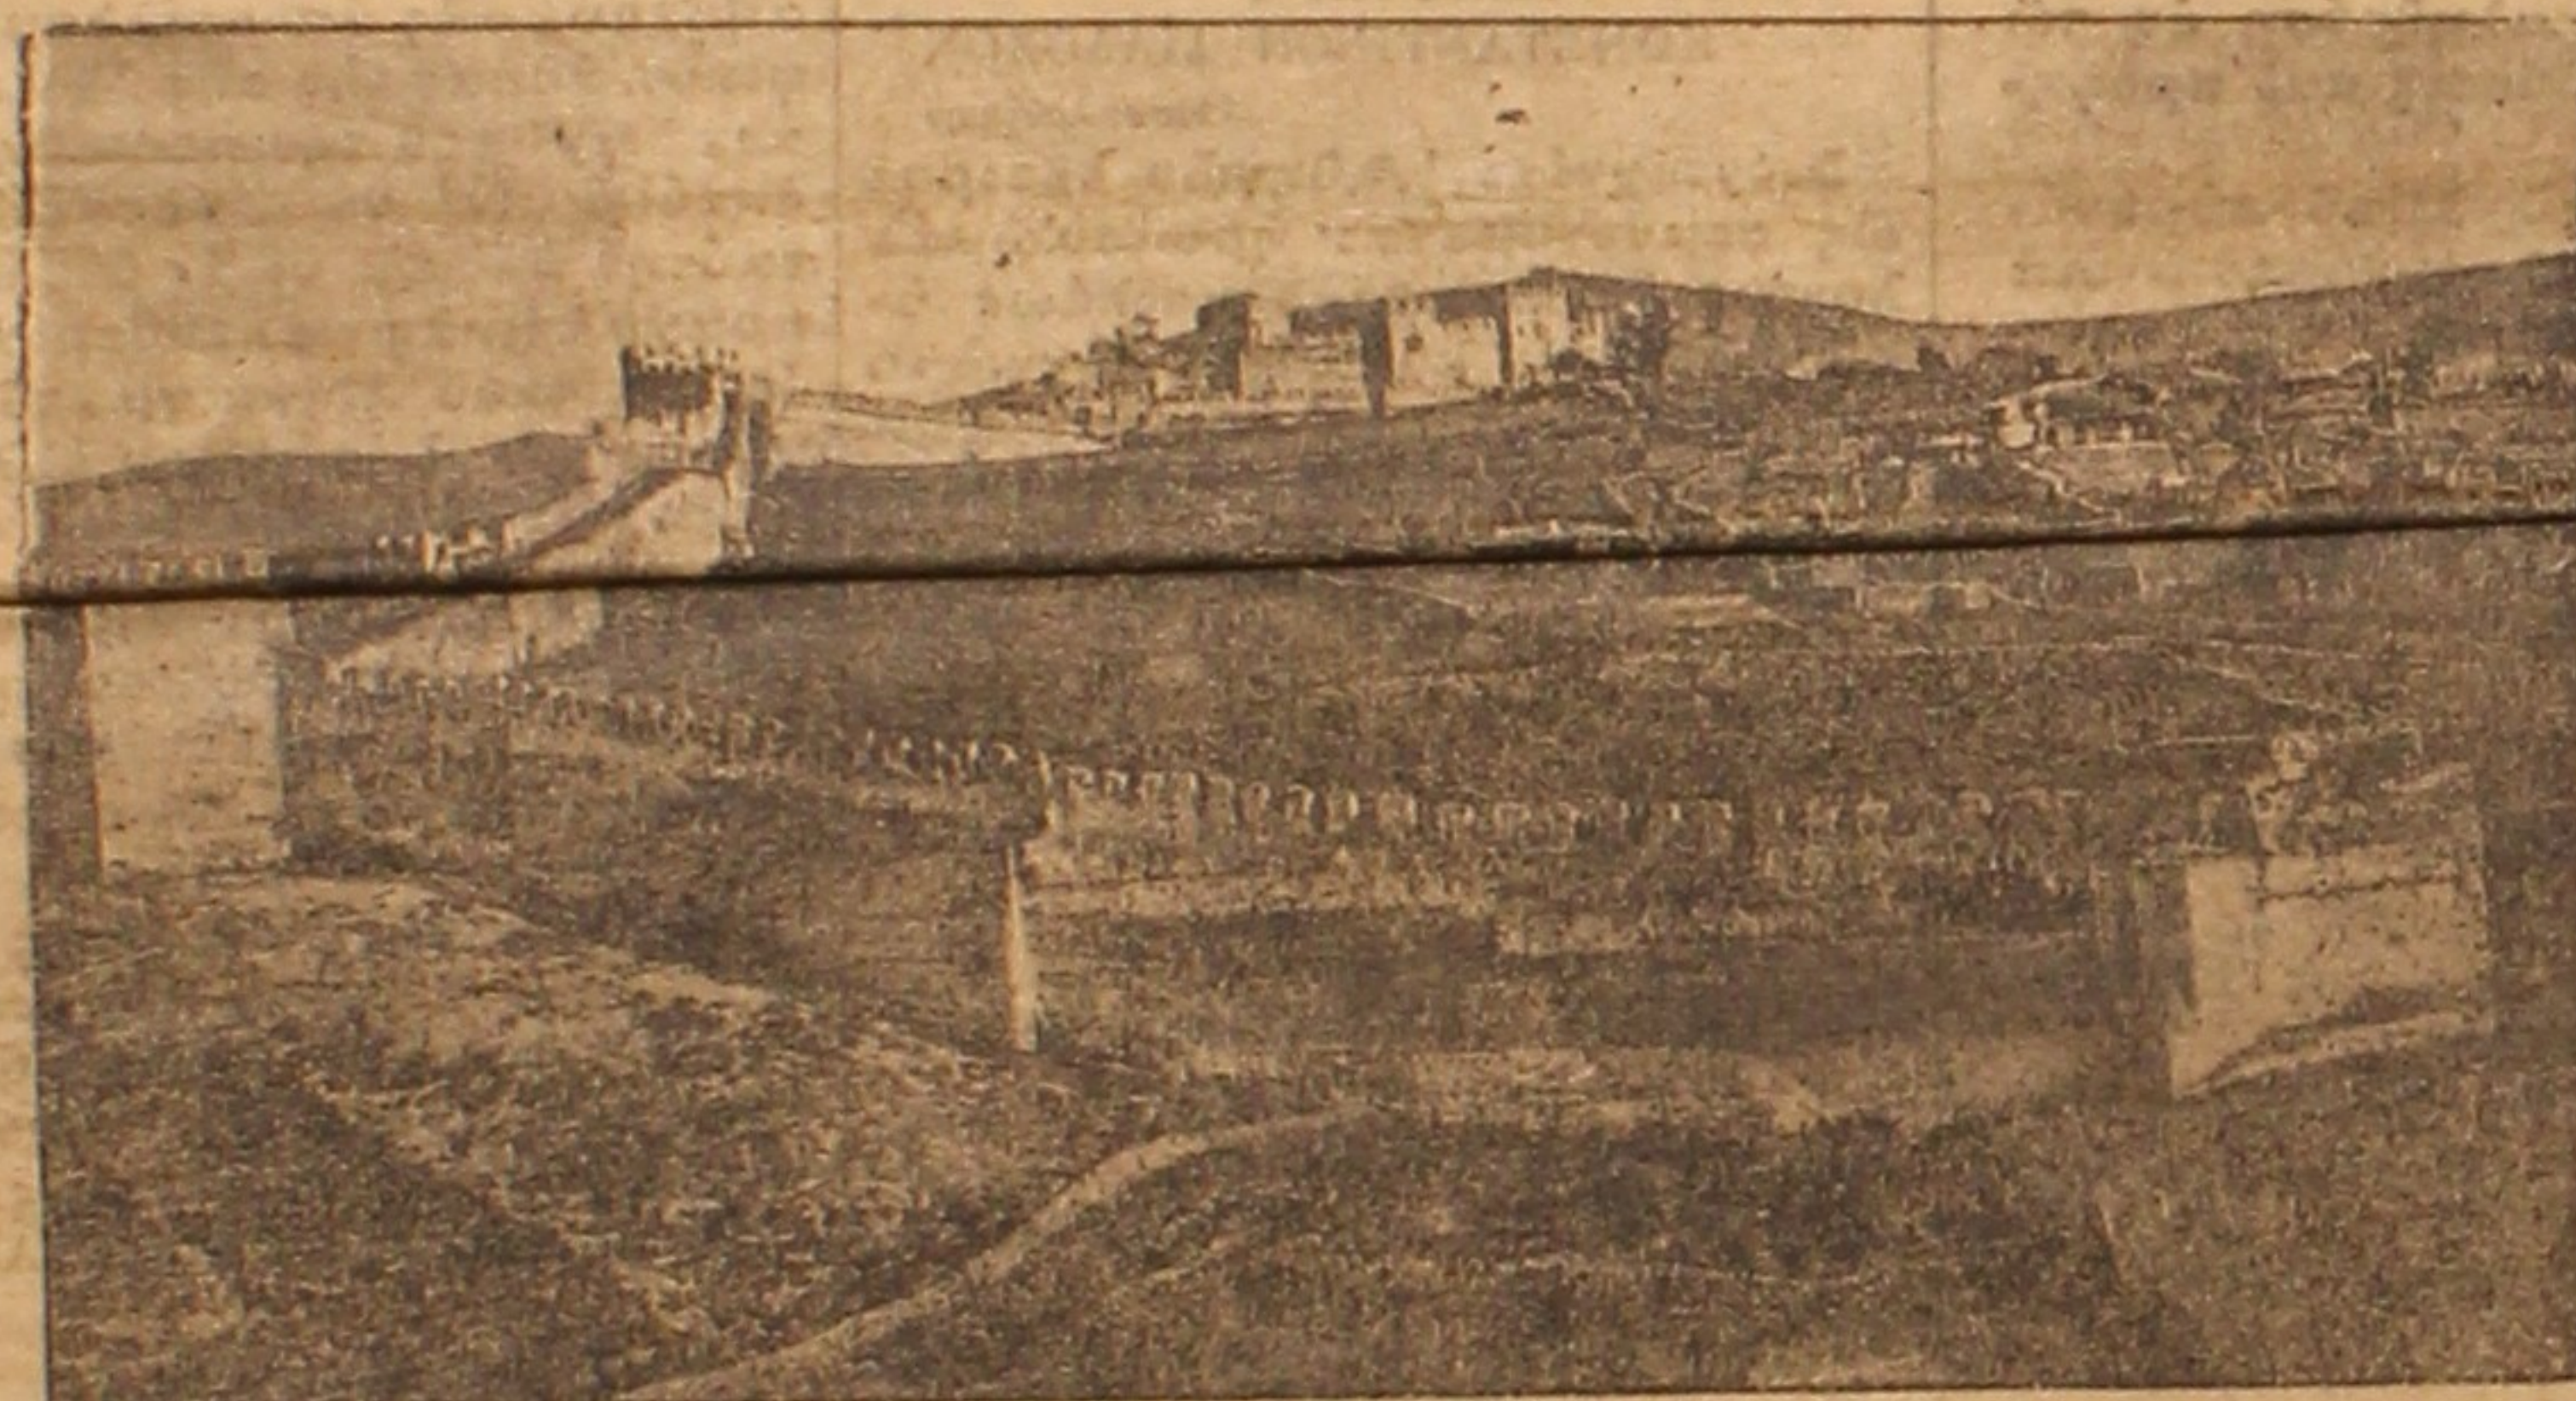

Ἡ Ἀκρόπολις τῆς Θεσσαλονίκης (Γέντι-Κουλέ) μετὰ τὰ τείχη της.



Τμήμα Ἑλληνικῆς συνοικίας τῆς Θεσσαλονίκης μετὰ τὸν περικύκλιον ναὸν (ἡδὴ τειχιστὸν) τοῦ ἁγίου Γεωργίου (Ὁρτὰ-Σουλτάν Ὁσμάν τειχισαί) κτισθέντα ὑπὸ τοῦ Μεγάλ. Κωνσταντίνου.

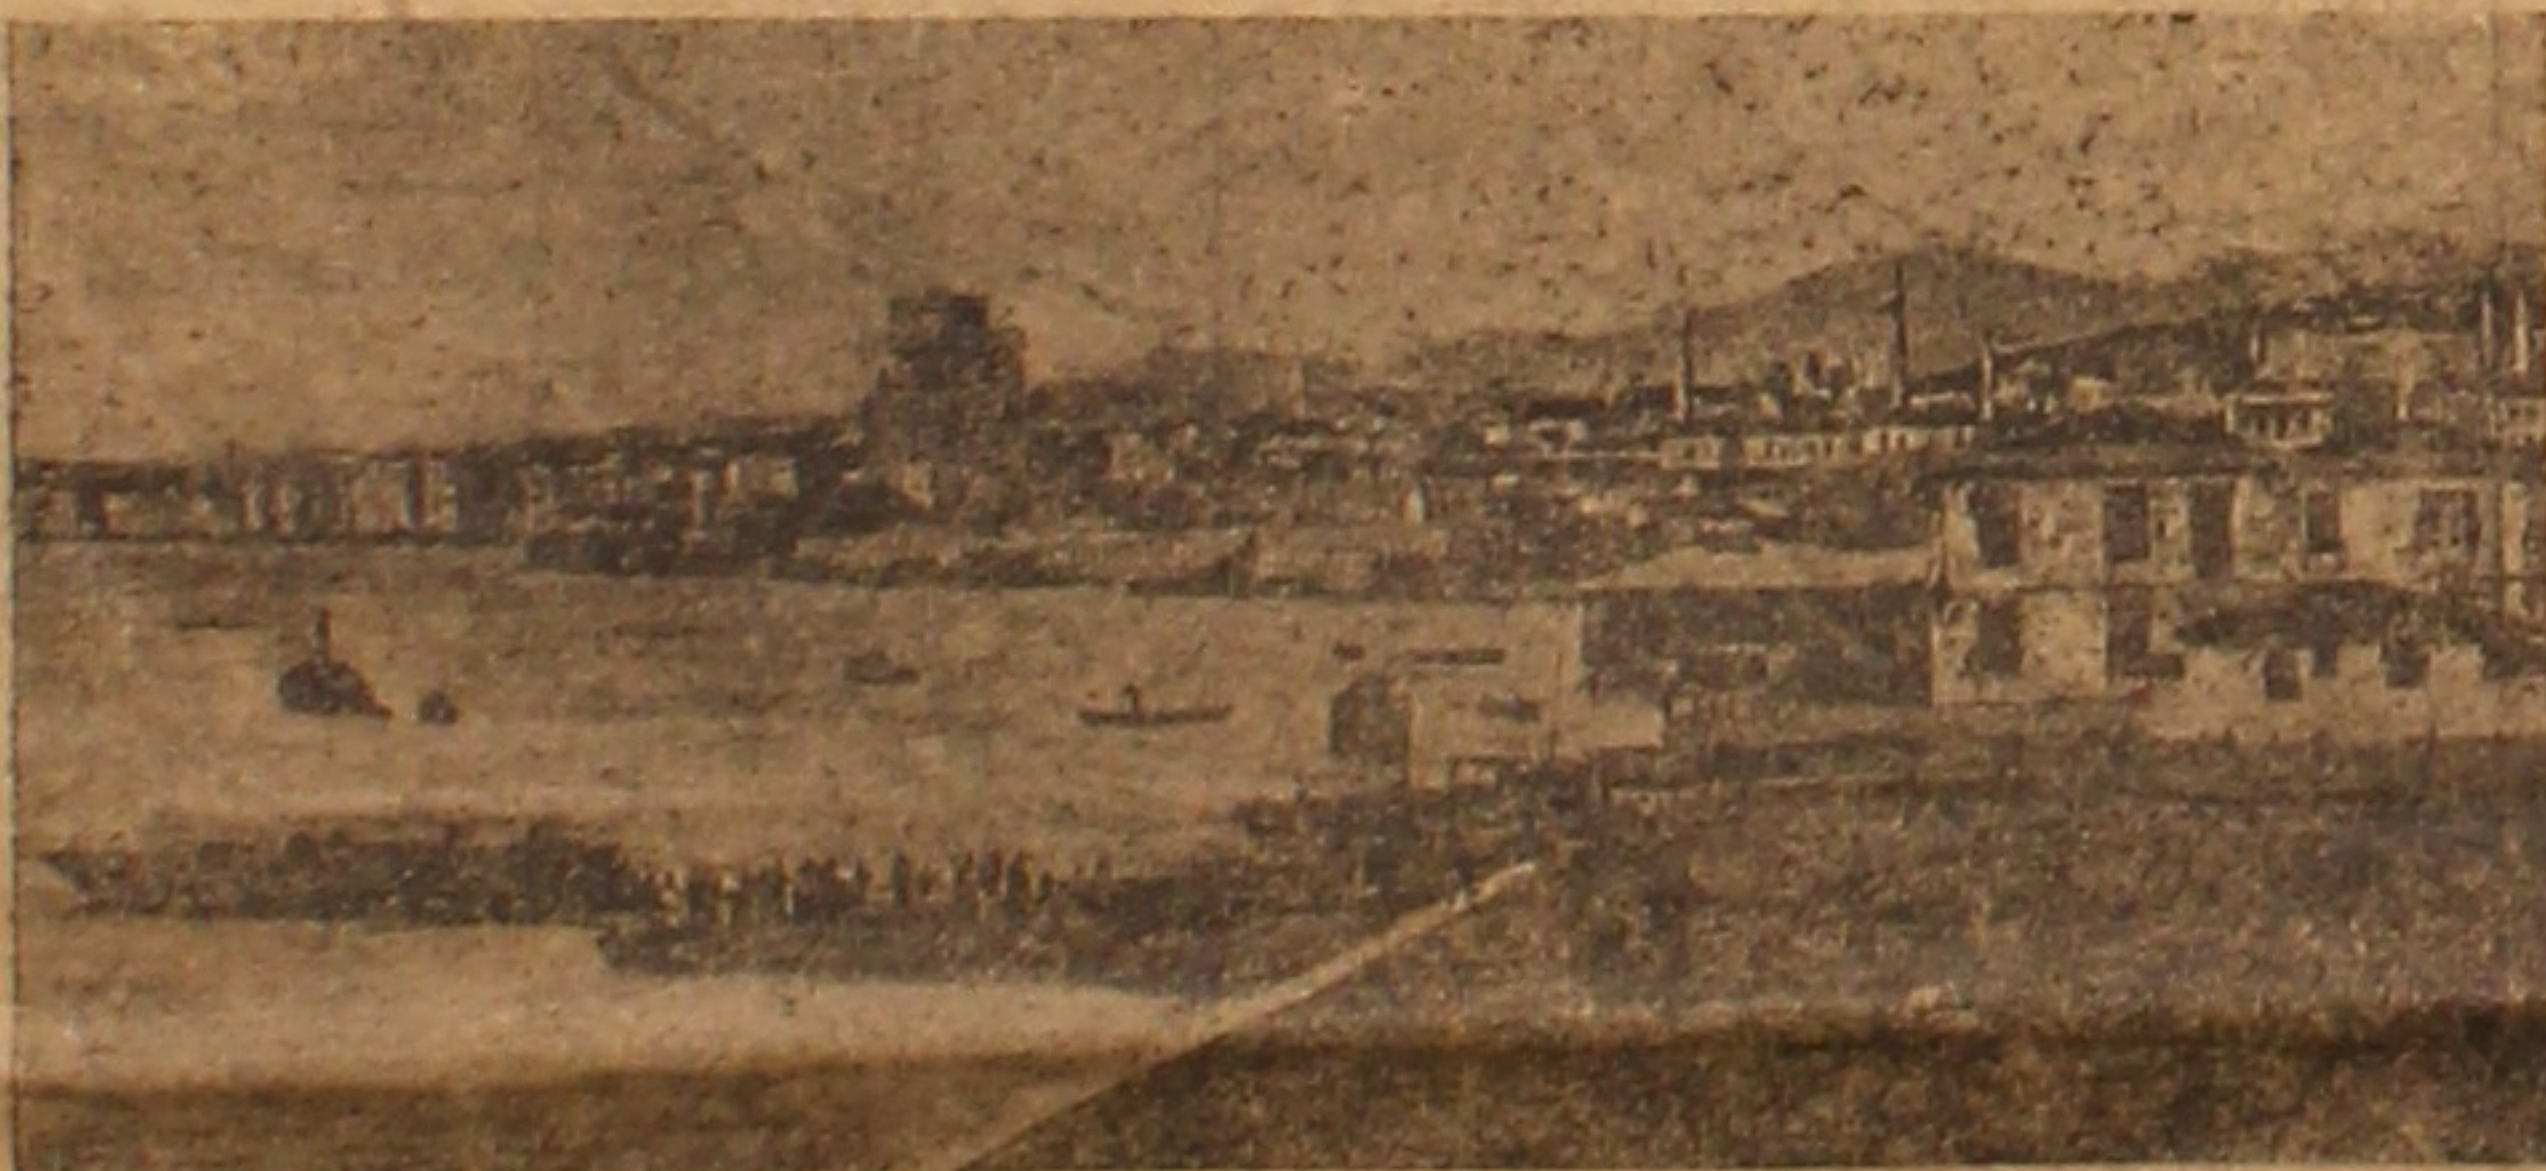


Περικὴ ἀποψὶς τῆς Θεσσαλονίκης ἀπὸ τῆς θαλάσσης, μετὰ τὸν περικύκλιον ναὸν ἁγίου Πύργου (Μεπέας-Κουλέ).




Ὁ λευκὸς Πύργος (Μεπέας-Κουλέ) ὁ ἀνοικαζόμενος τὸ πρὶν πύργος αἵματος καὶ χρησιμοποιοῦμενος ὡς δεσμωτήριον.



Ὁ μητροπολιτικὸς ναὸς Θεσσαλονίκης.

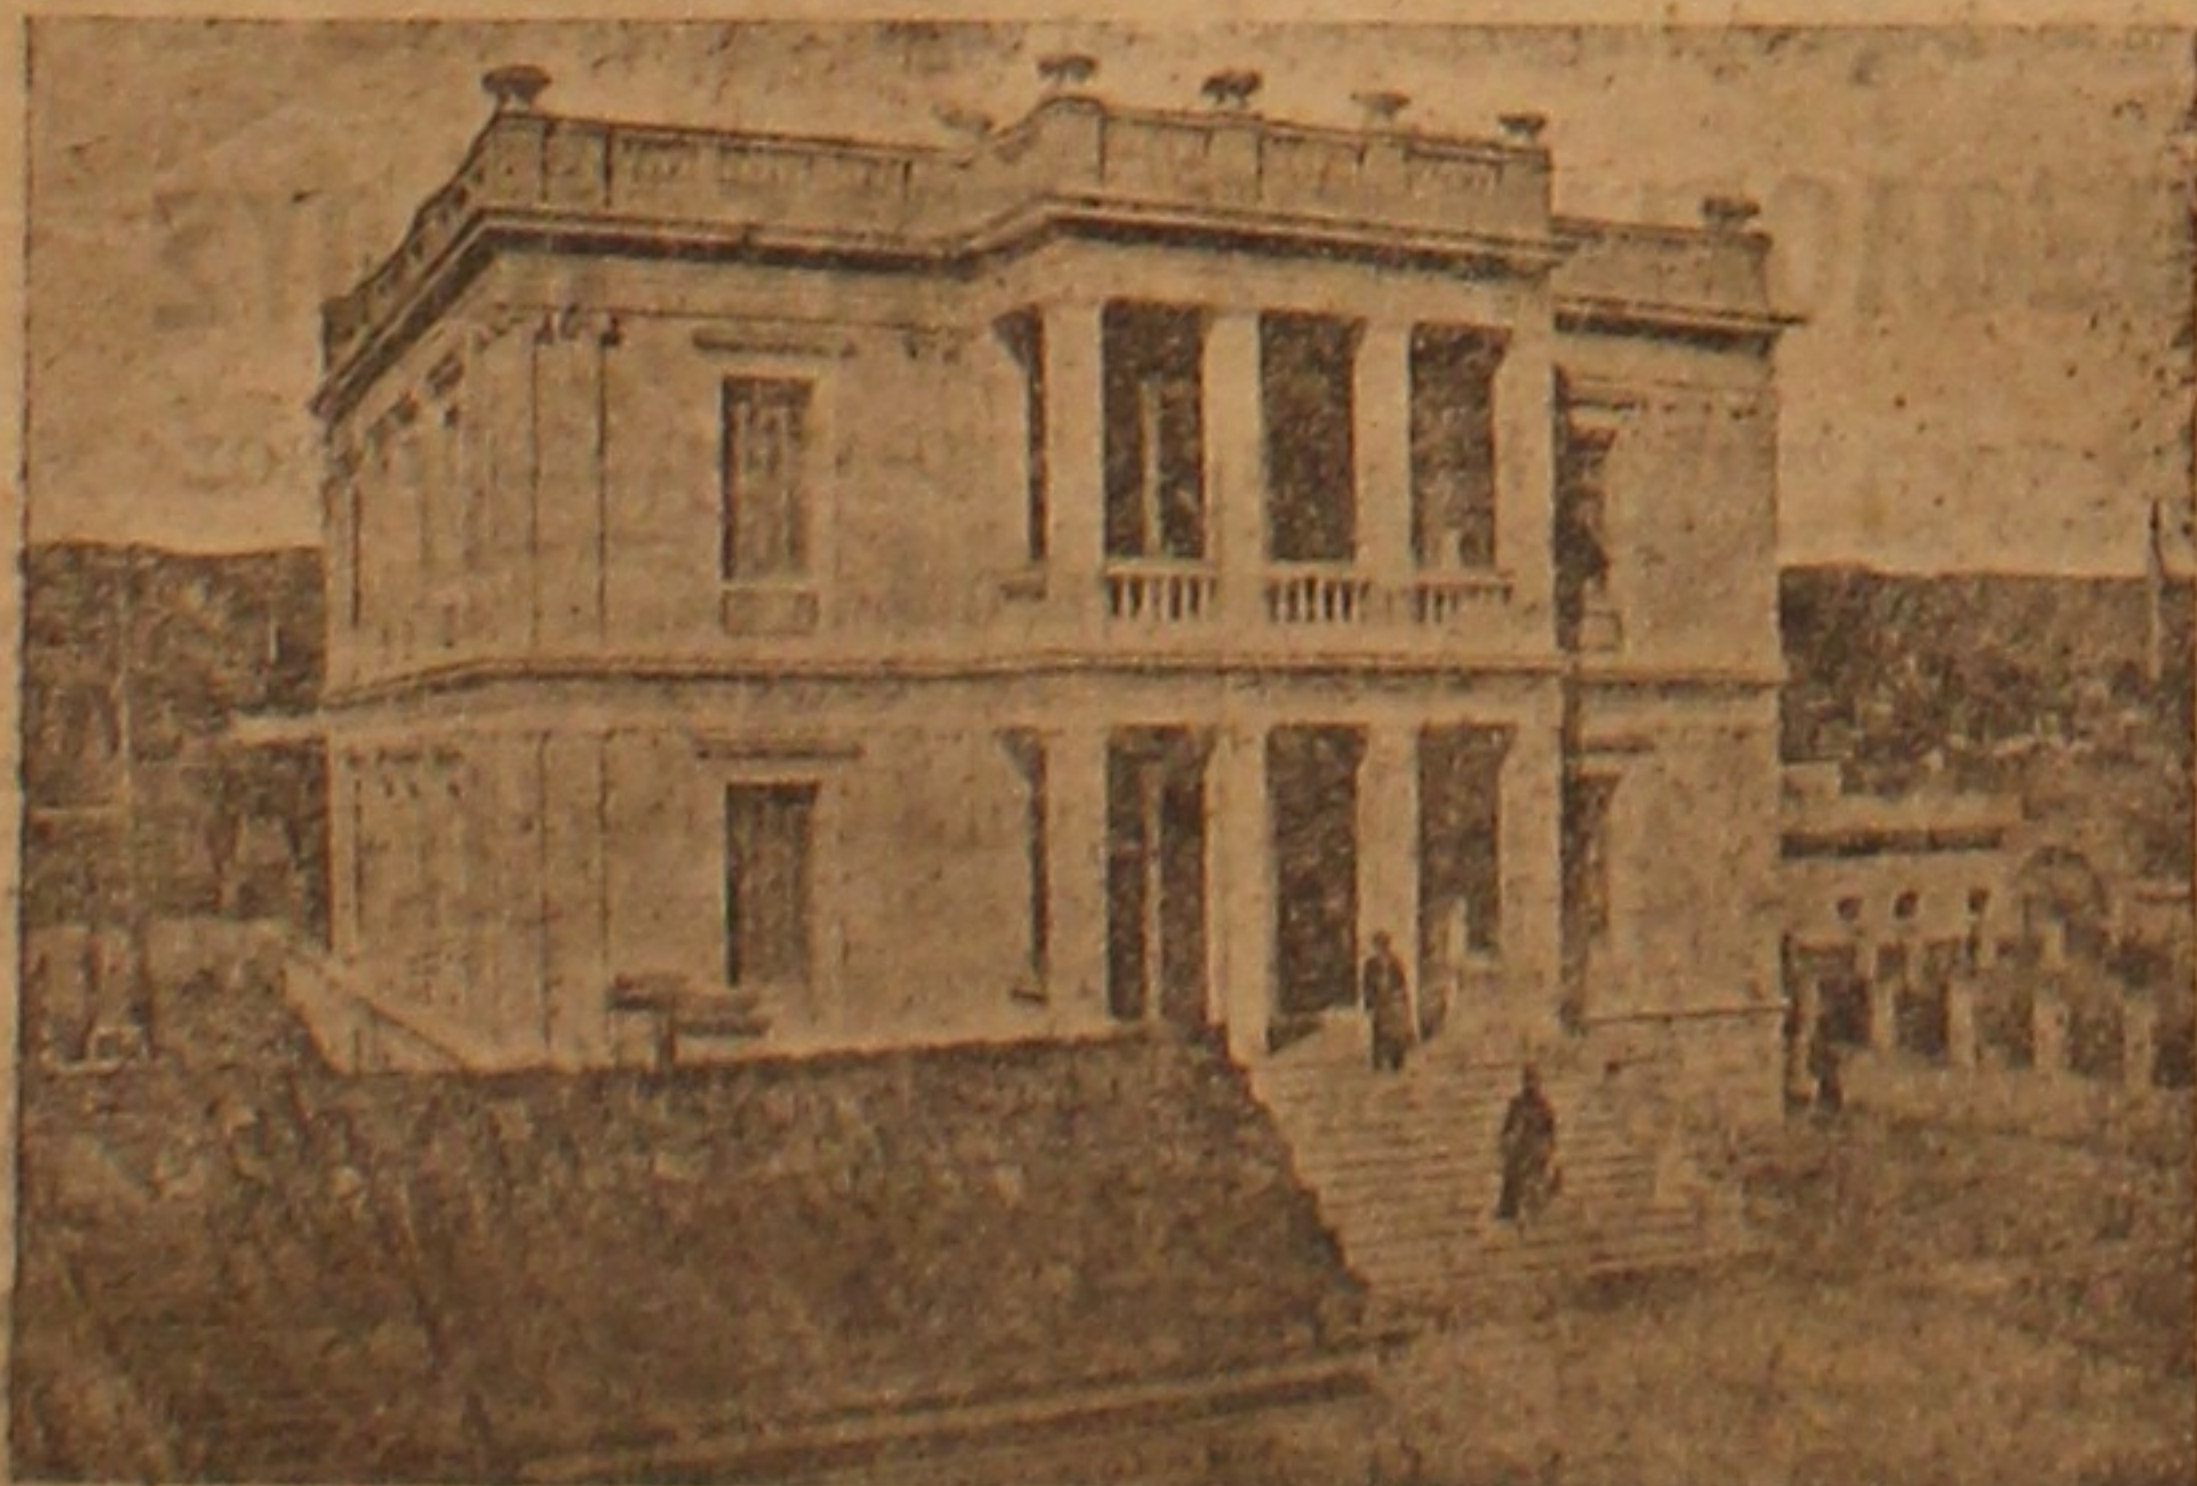

τὸ Μητροπολιτικὸν Μέγαρον Θεσσαλονίκης.

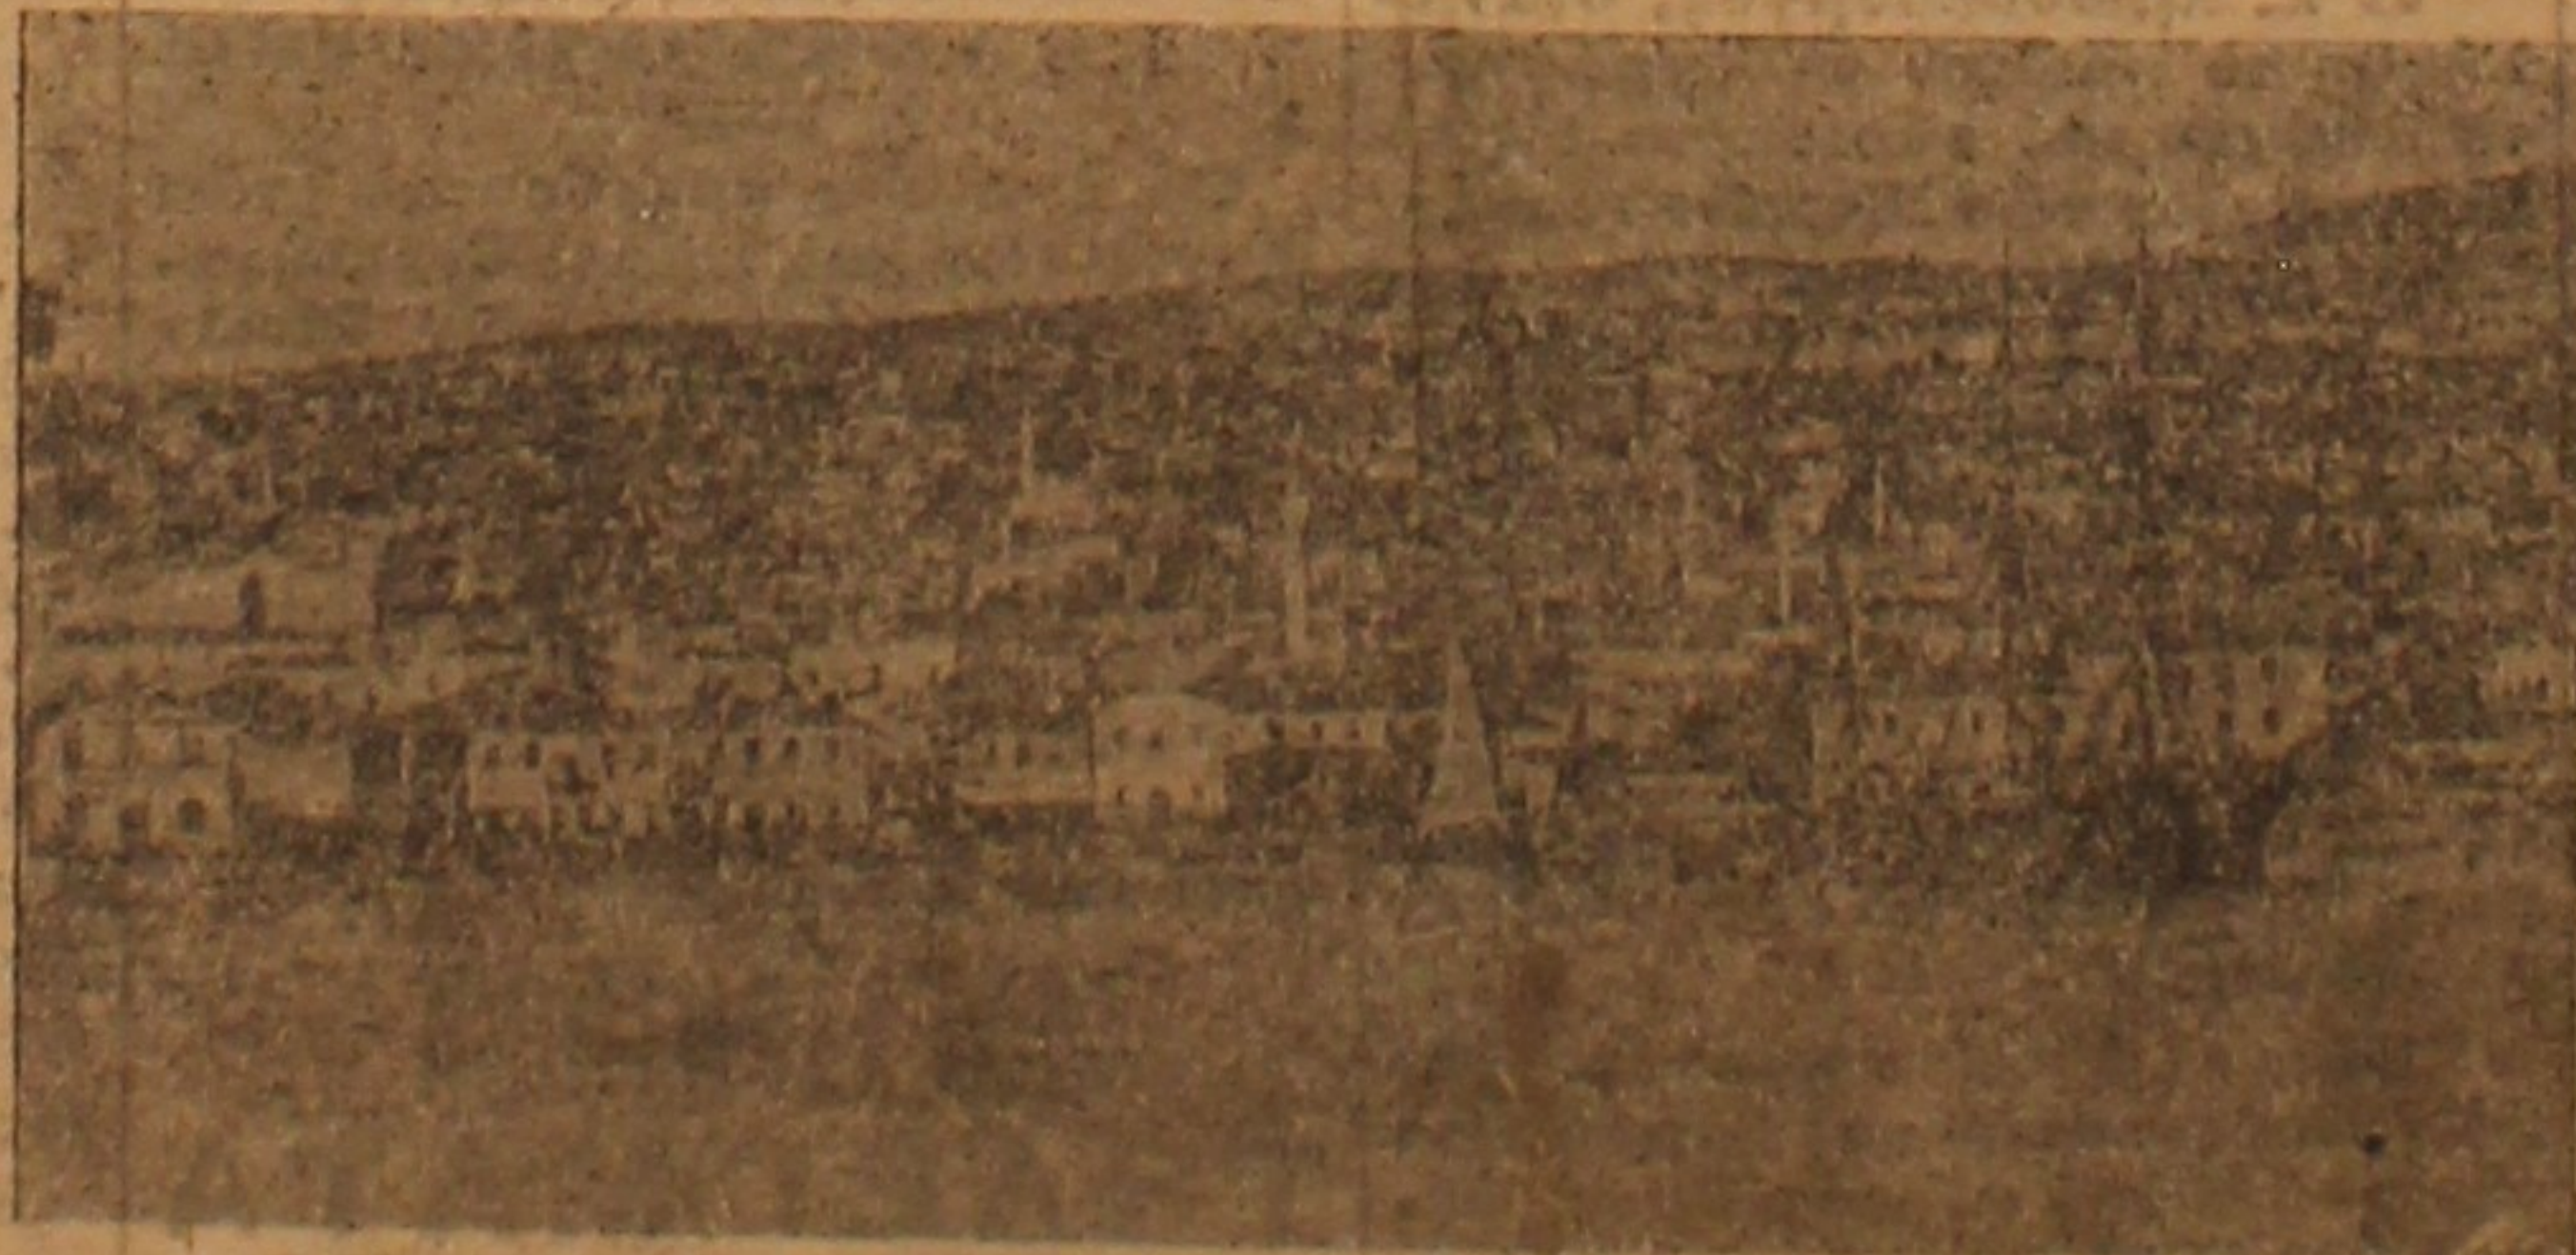

Περικὴ ἀποψὶς τῆς πόλεως τῆς Θεσσαλονίκης ἀπὸ τῆς ἀνατολῆς.



Ἡ πλατεὶα «Ὀν-Καπὼν» τῆς Θεσσαλονίκης ἐνθὺς ἡ νεωρεὶα ἀγορὰ λαχανῶν καὶ ἑλθόντων.

